


1m x 1m 

Plano Planta

chimenea shunt 
pilar 

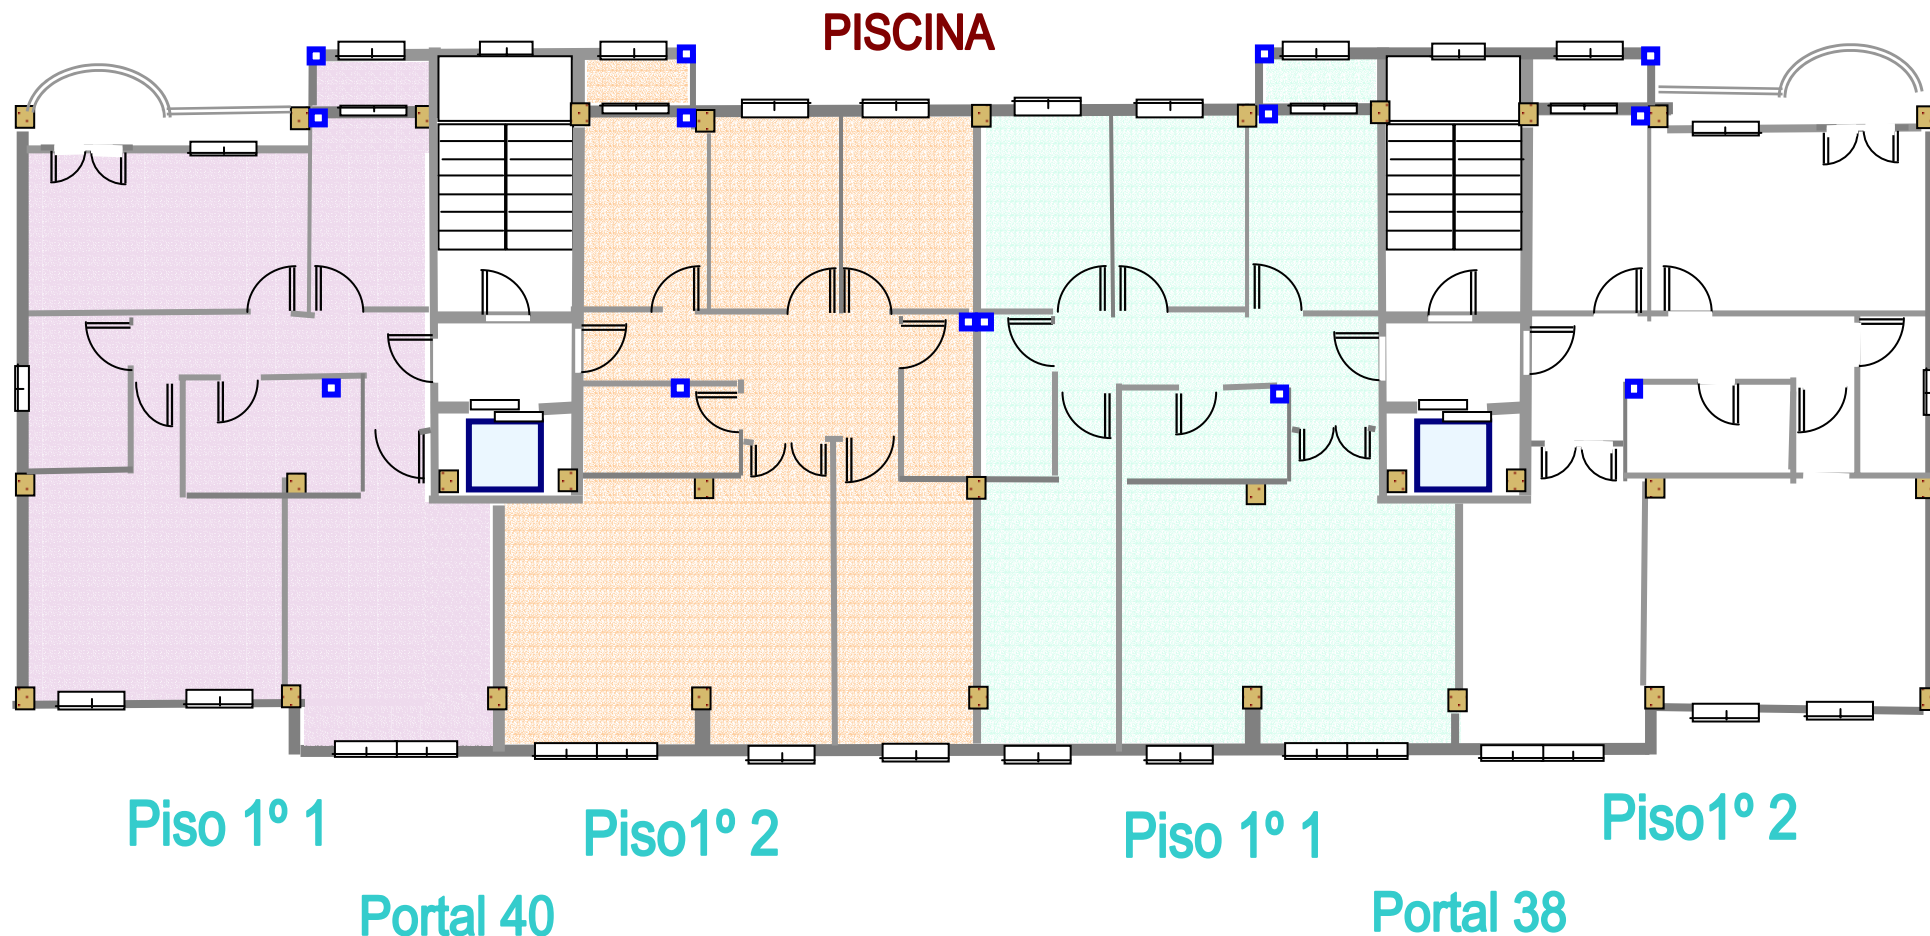


Calle Martín Gaité

Planta 1ª

1m x 1m 

PISCINA

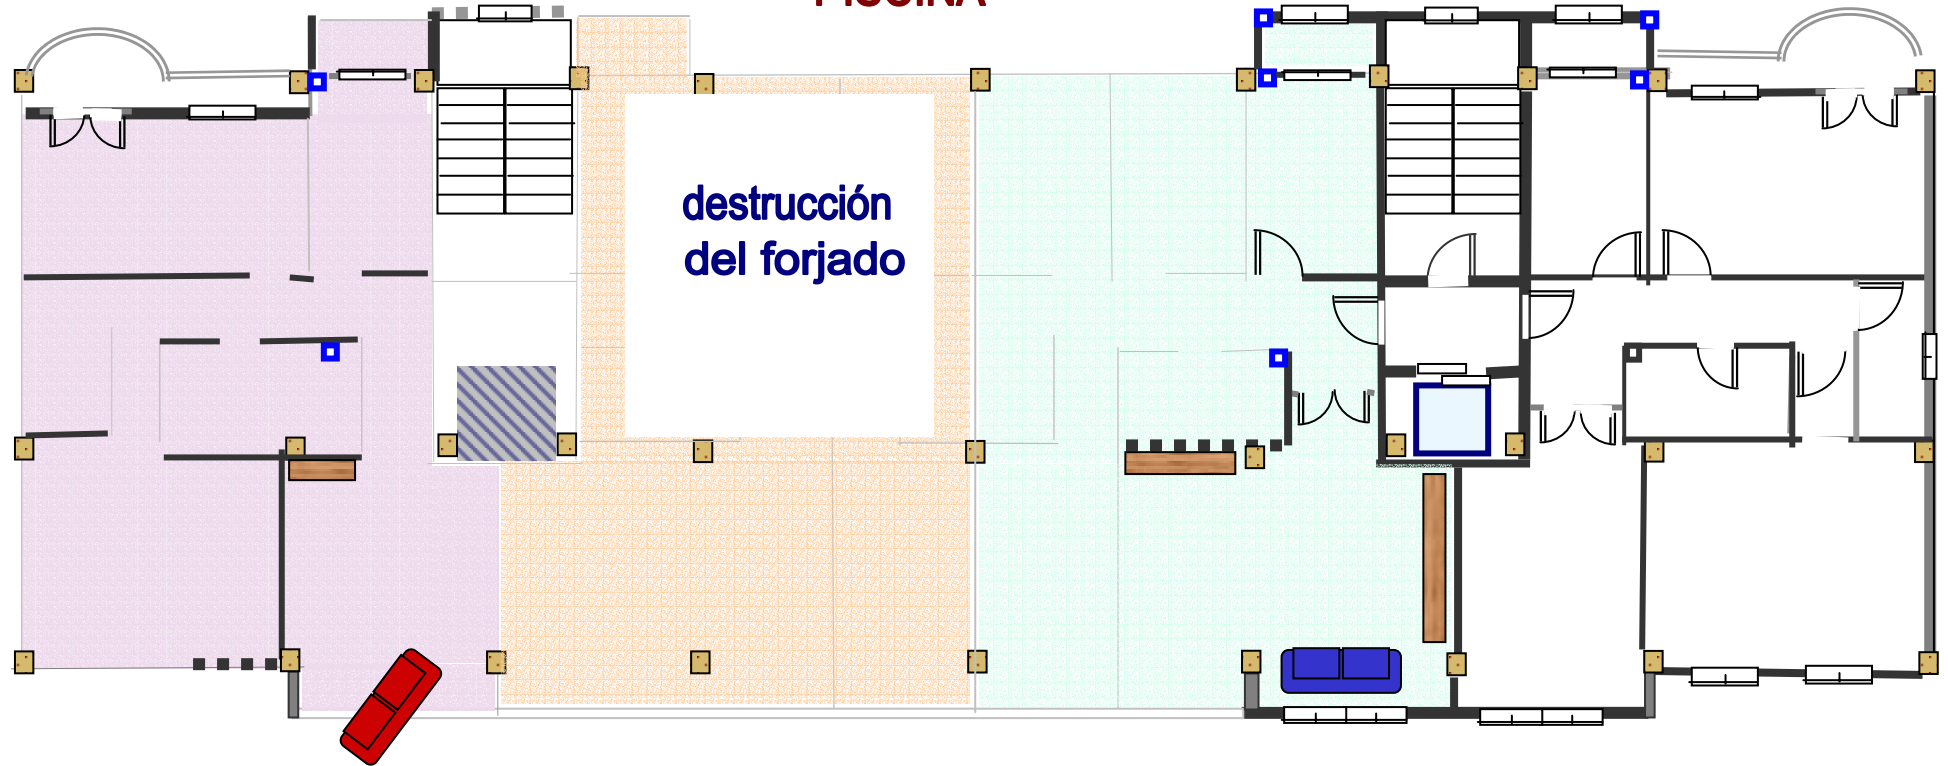

Calle Martín Gaité

hueco del ascensor sin paredes 

pilar 

chimenea shunt 

pared no afectada 


pared desaparecida 

pared dañada 

1m x 1m



Planta 2ª

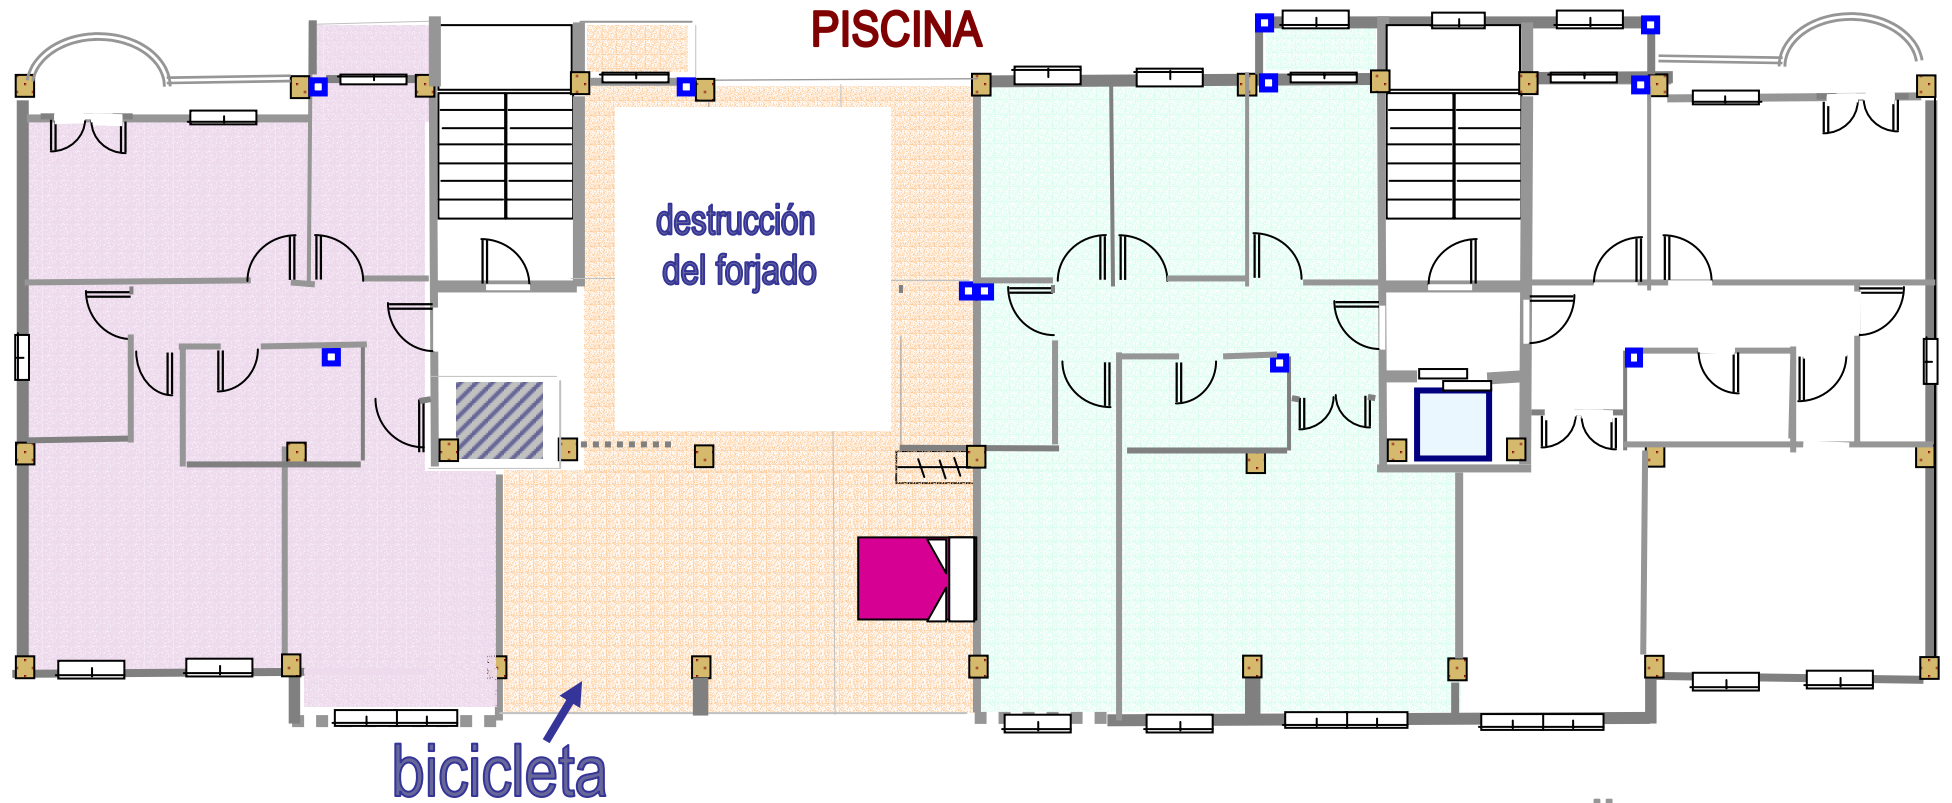

PISCINA


Daños en 3ª planta

Desprendimiento del cerramiento de fachada en lavaderos y escalera

- pilar
- chimenea shunt
- pared desaparecida
- pared dañada
- hueco del ascensor sin paredes

Plano Bajos

1m x 1m 

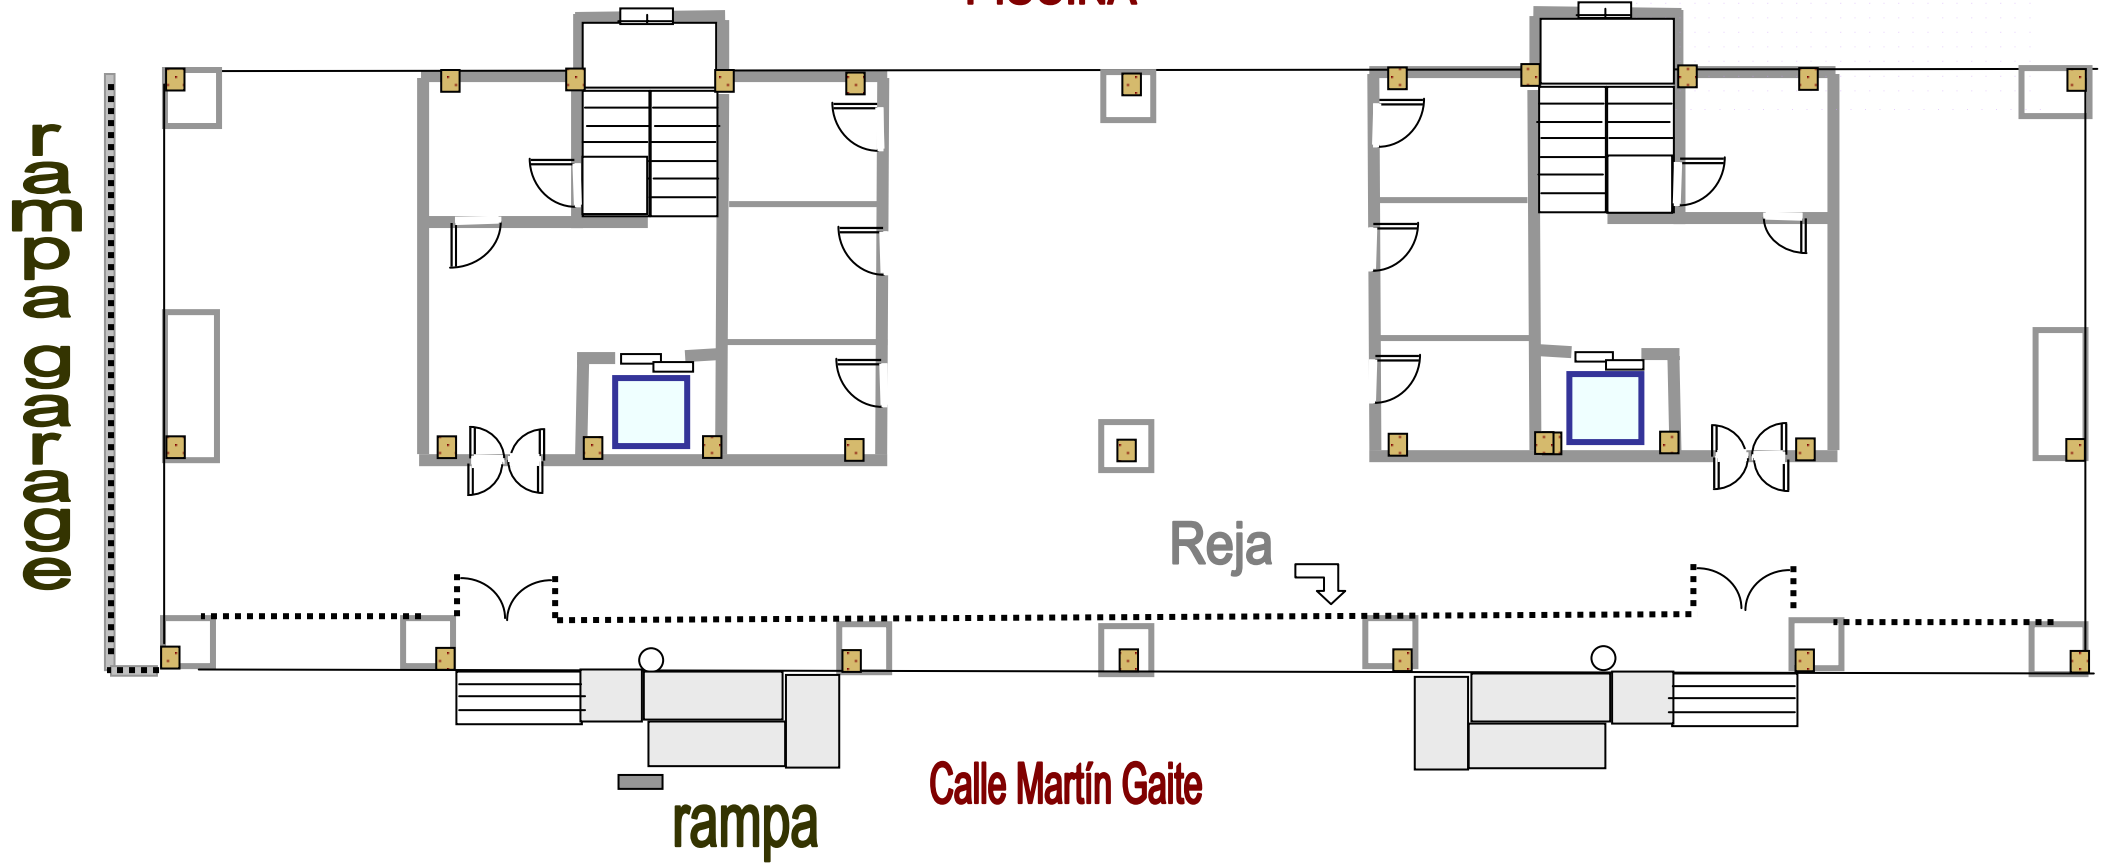


Planta Baja

1m x 1m




PISCINA

CALLE MARTÍN GAITE

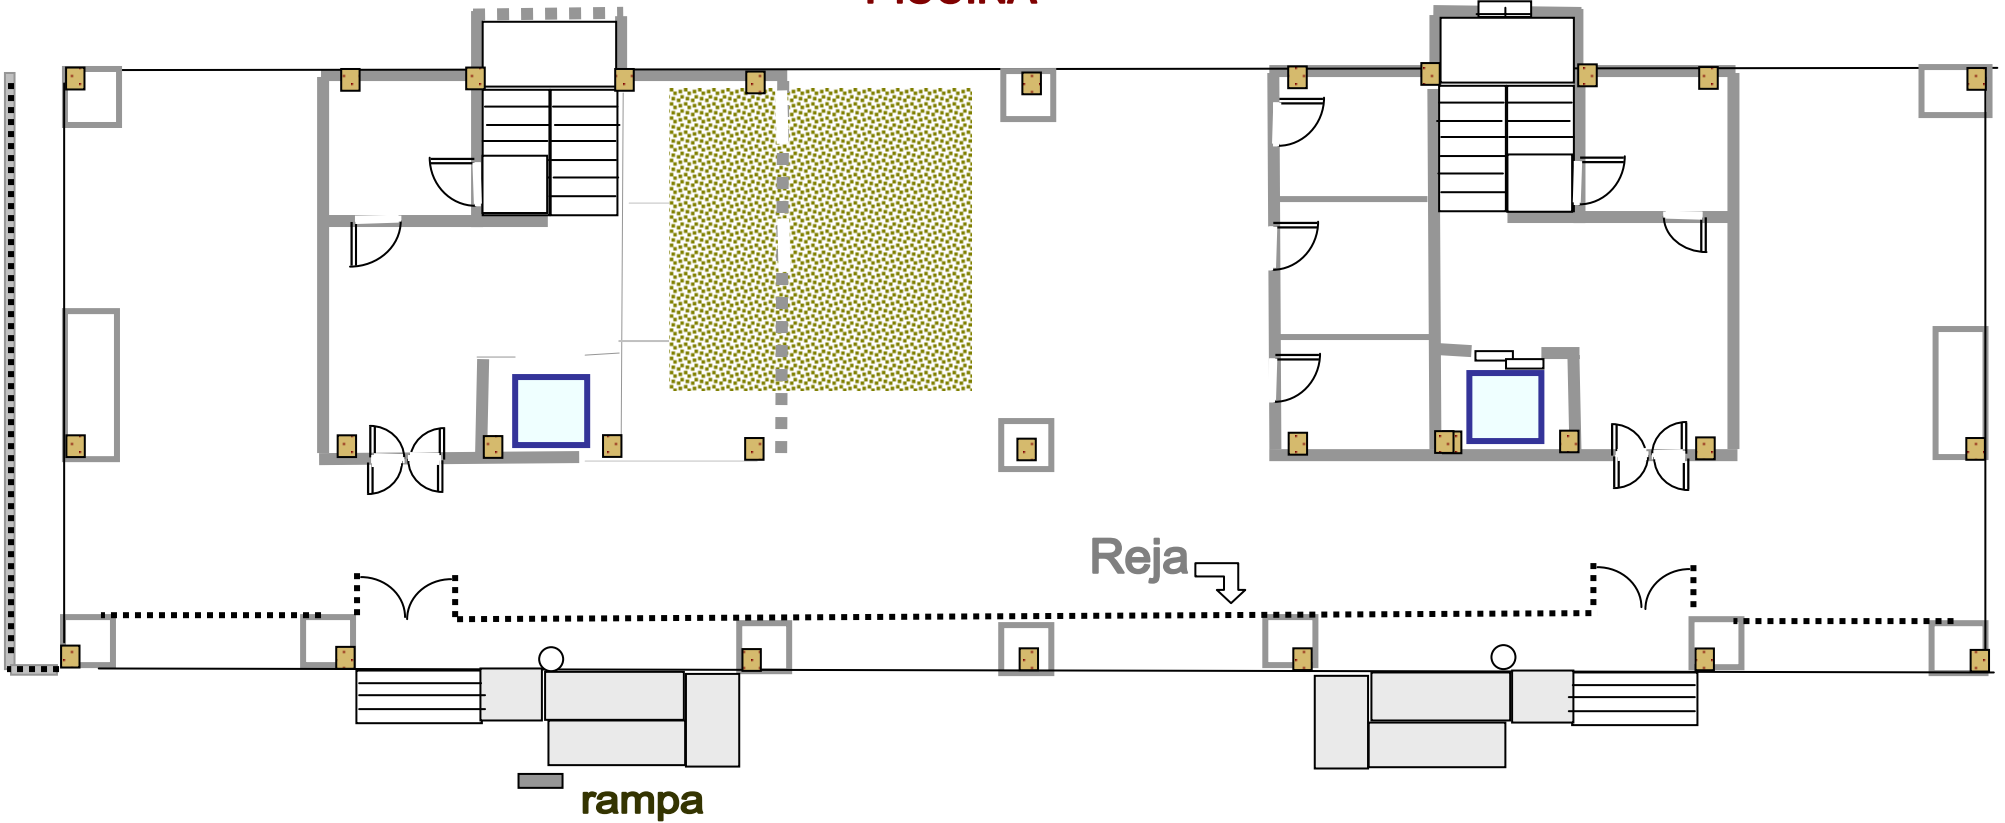

Calle Martín Gaité

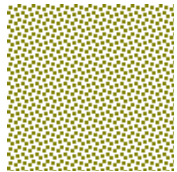

Zona llena de escombros
Posible hundimiento del forjado

Plano azotea

1m x 1m




pared destruida

PISCINA



pared destruida

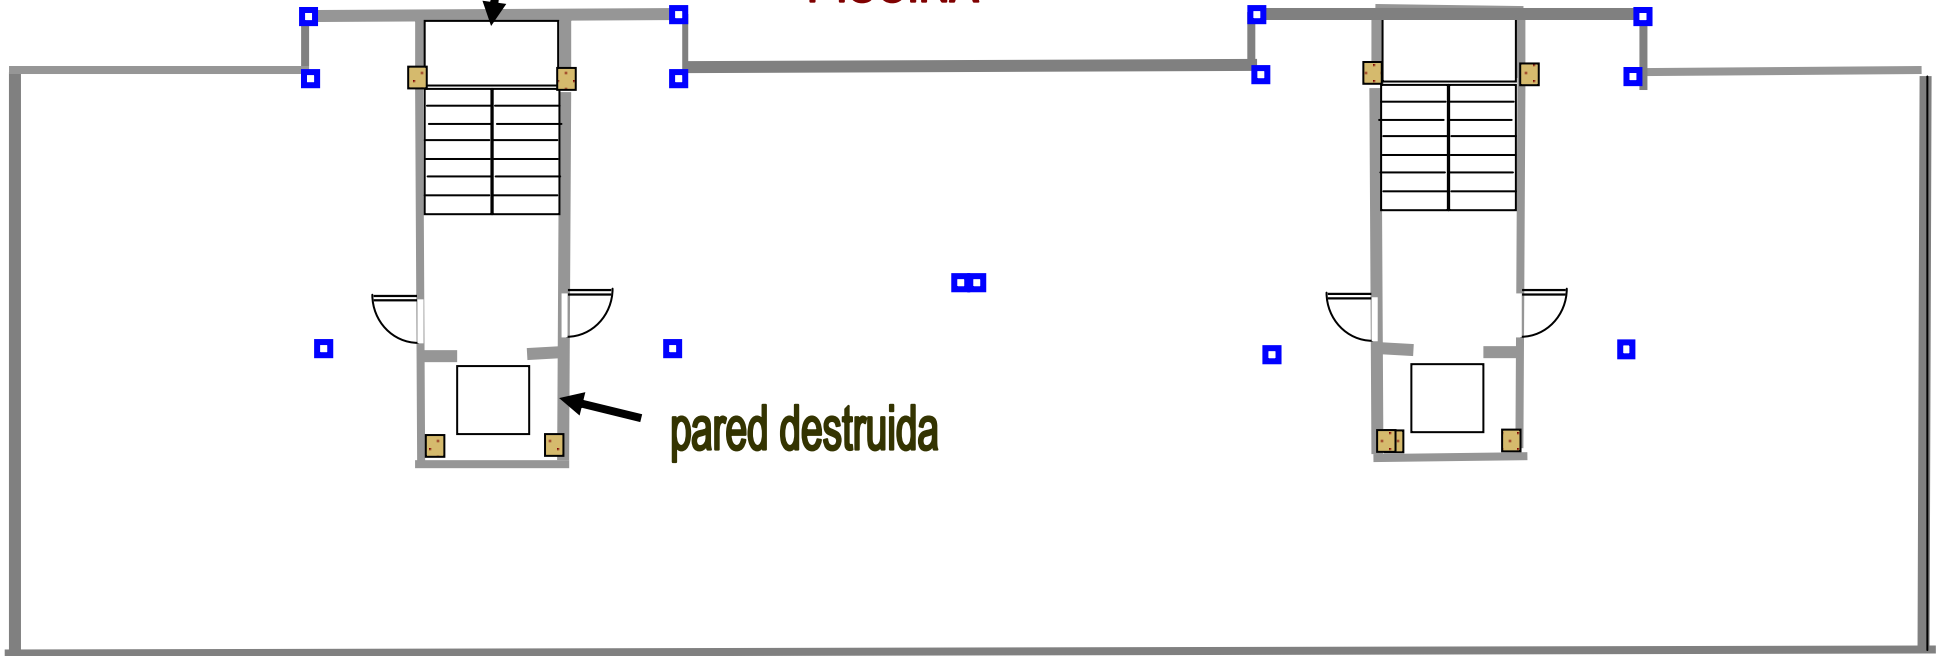

■ Chimenea SHUNT

Calle Martín Gaité